






Querschnitt Saal / Ansicht Nord 1:100

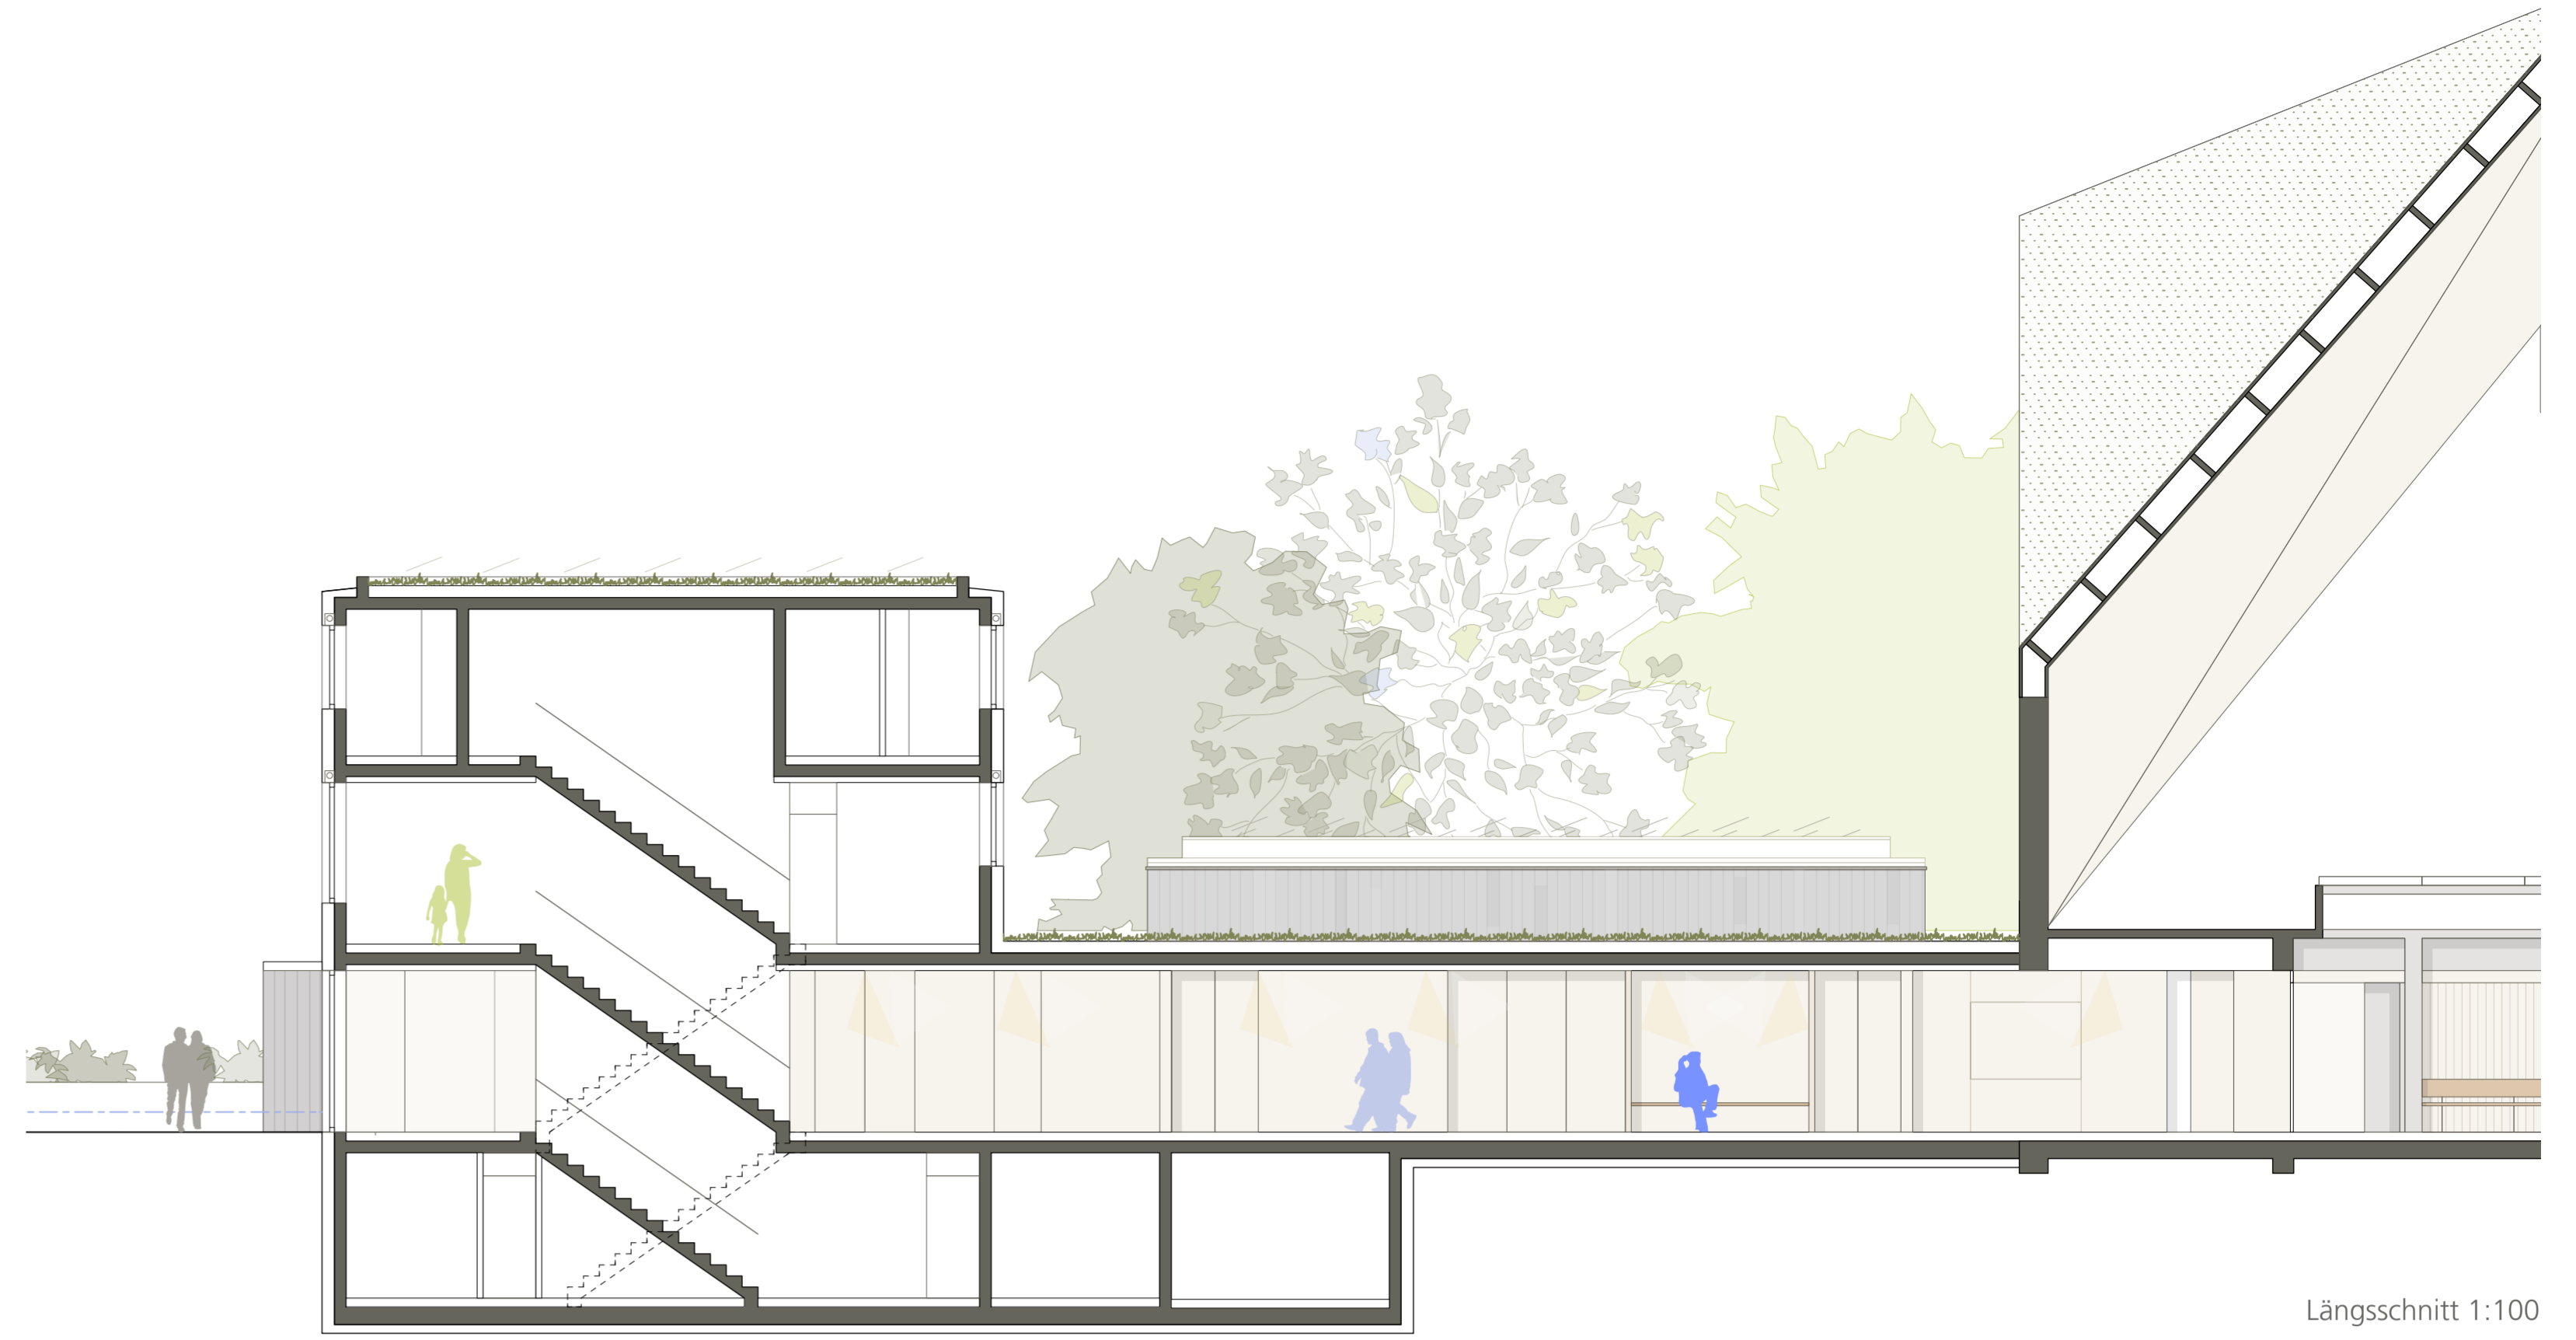

Längsschnitt 1:100

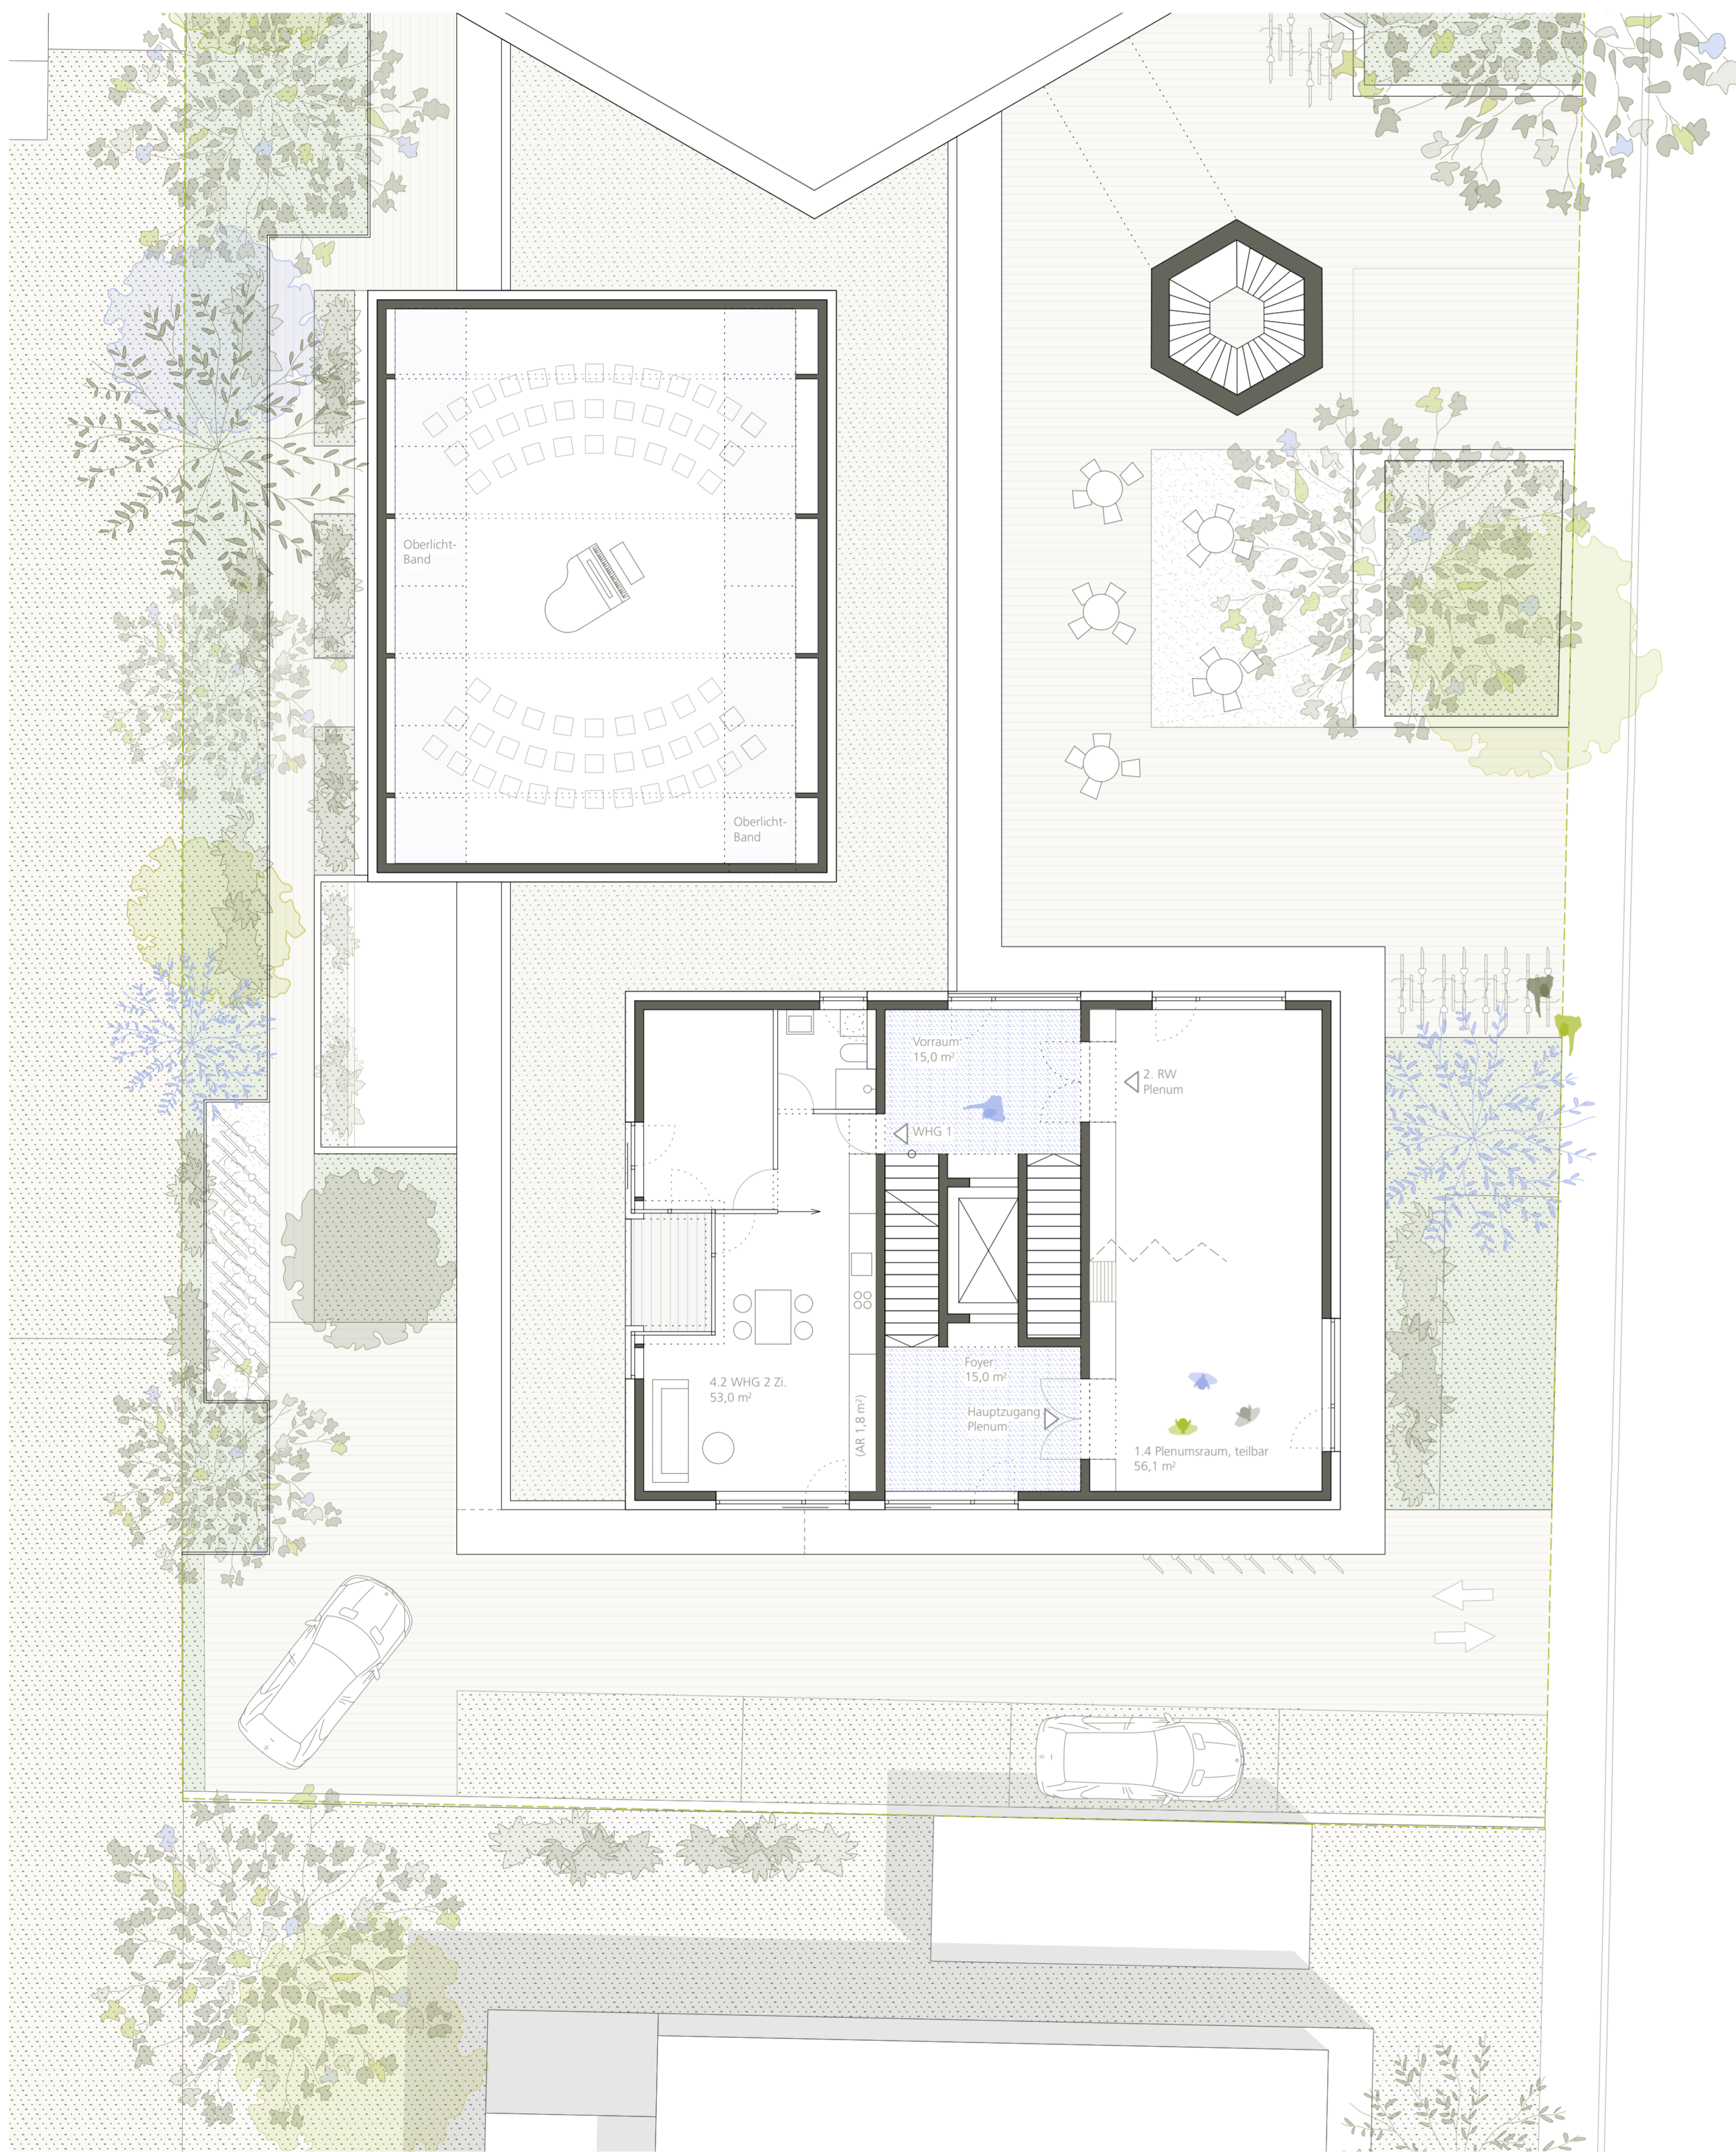


Grundriss Obergeschoss 1:100

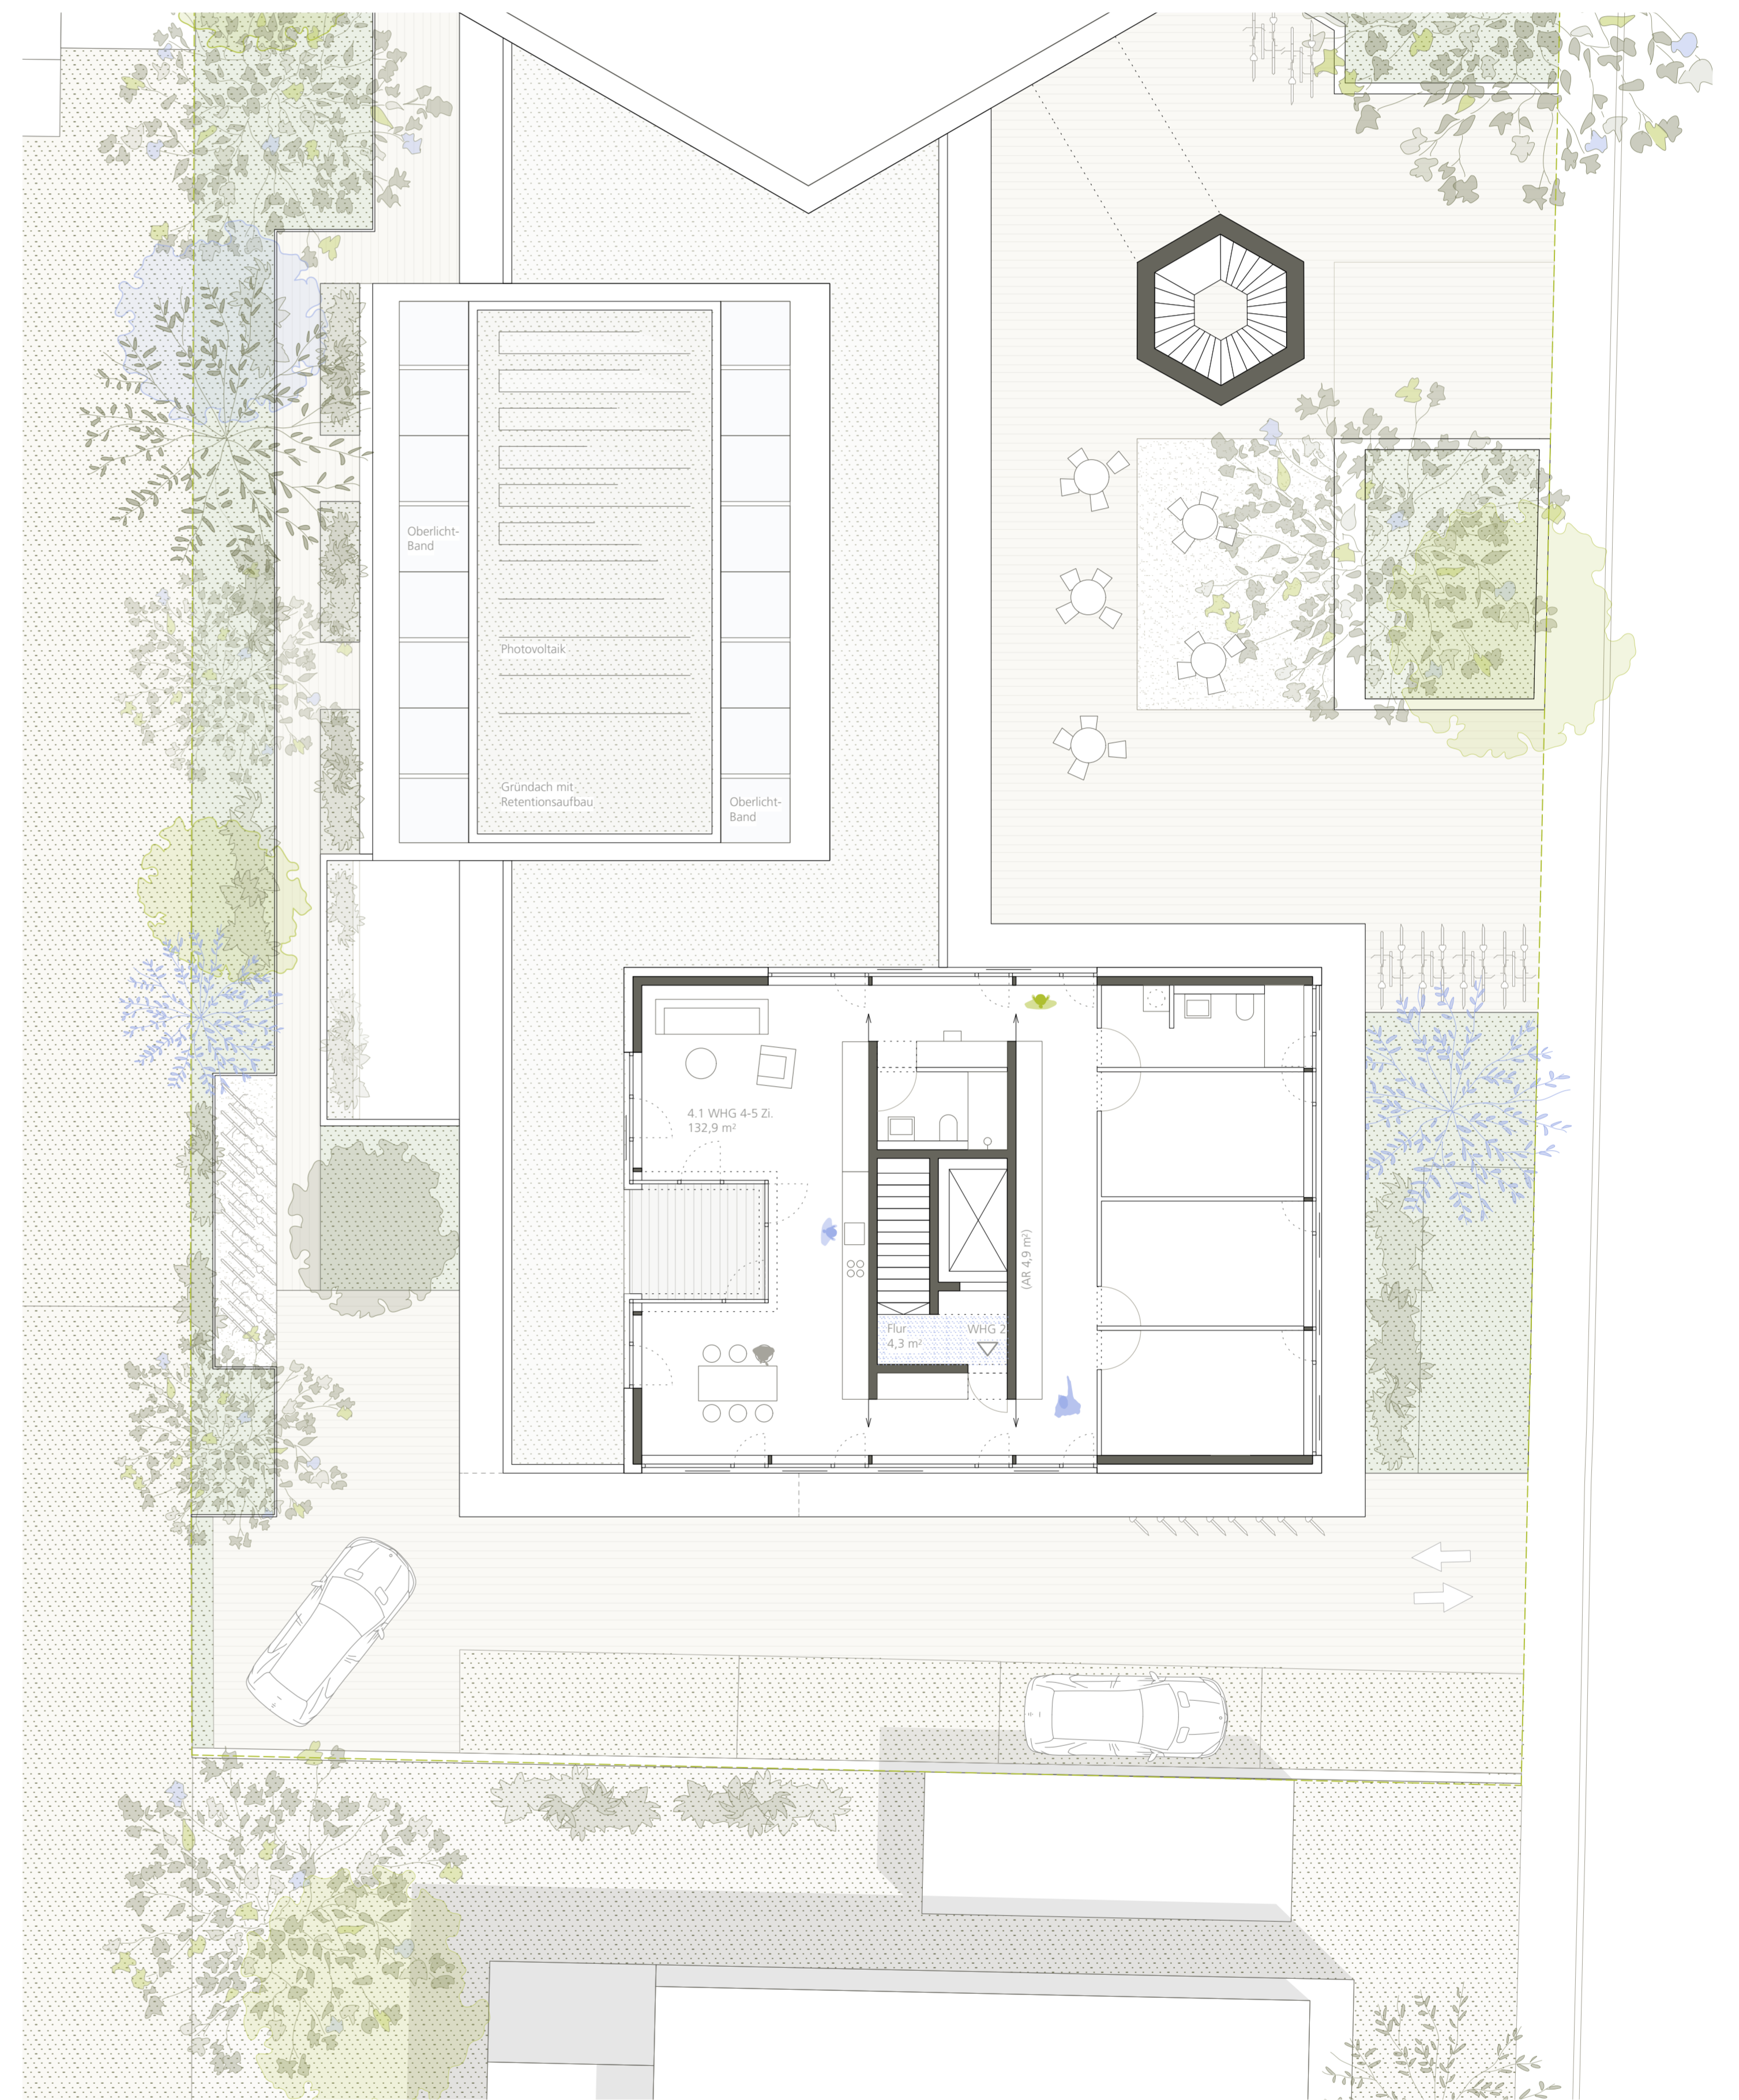

Grundriss Dachgeschoss 1:100



Ansicht Süd 1:100

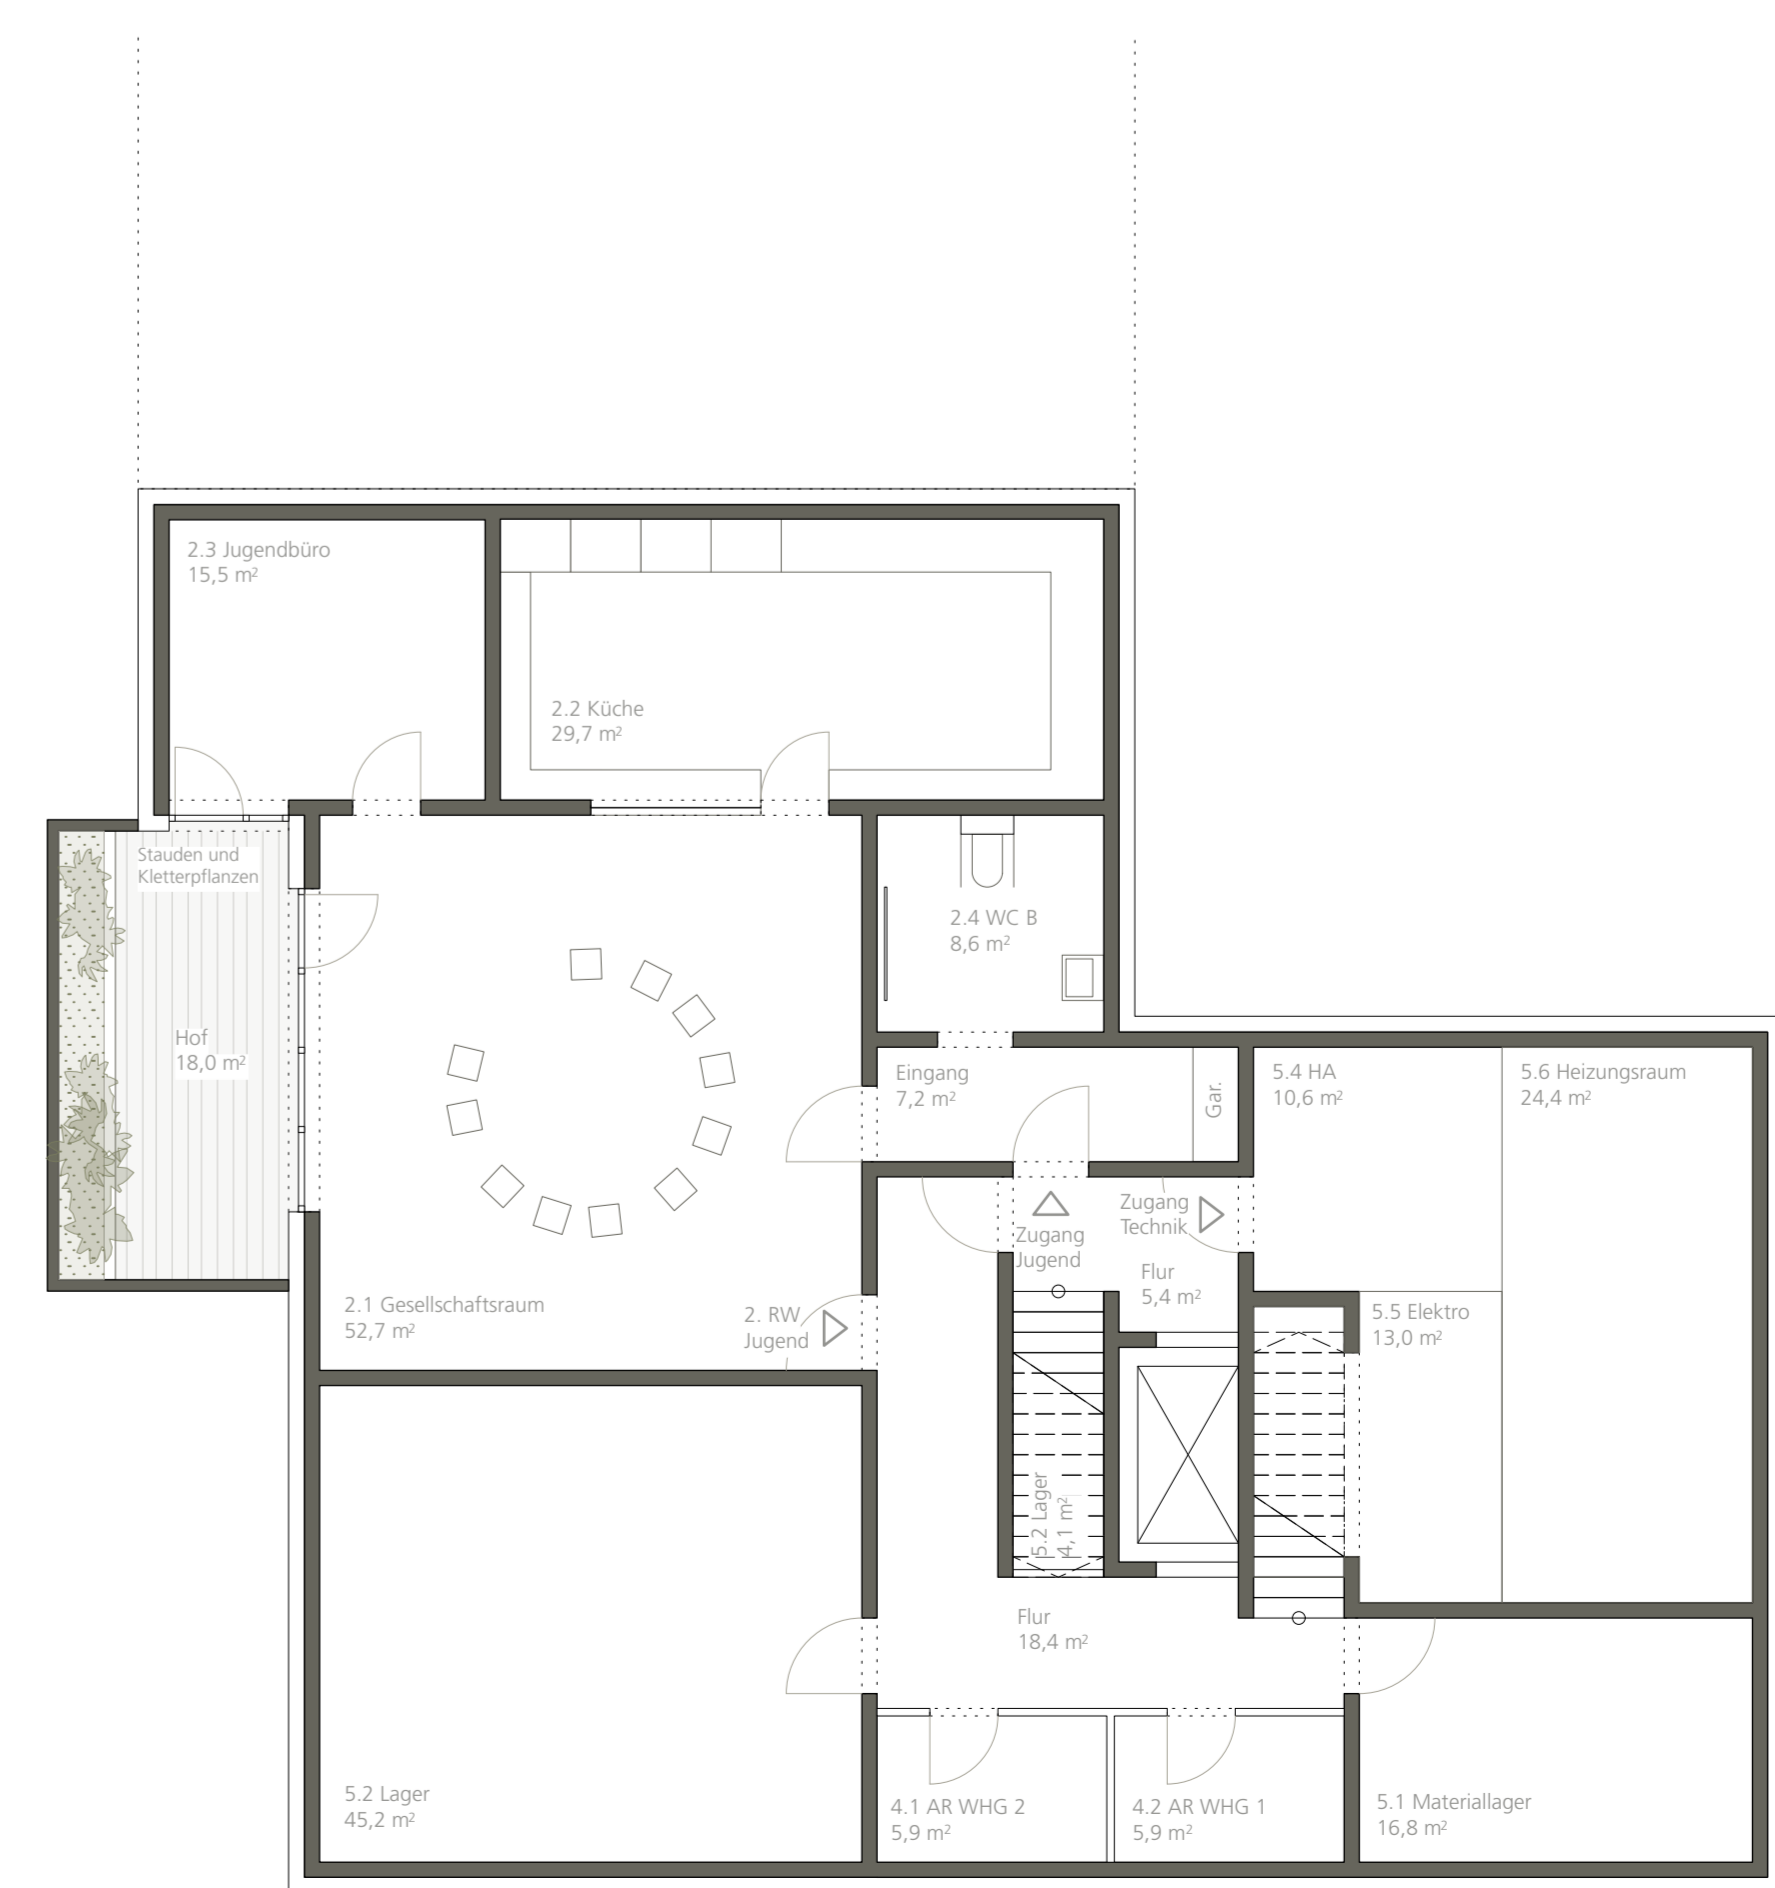

Grundriss Untergeschoss 1:100